


Согласовано

Взам. инв. №

Подп. и дата

Инв. № подл.

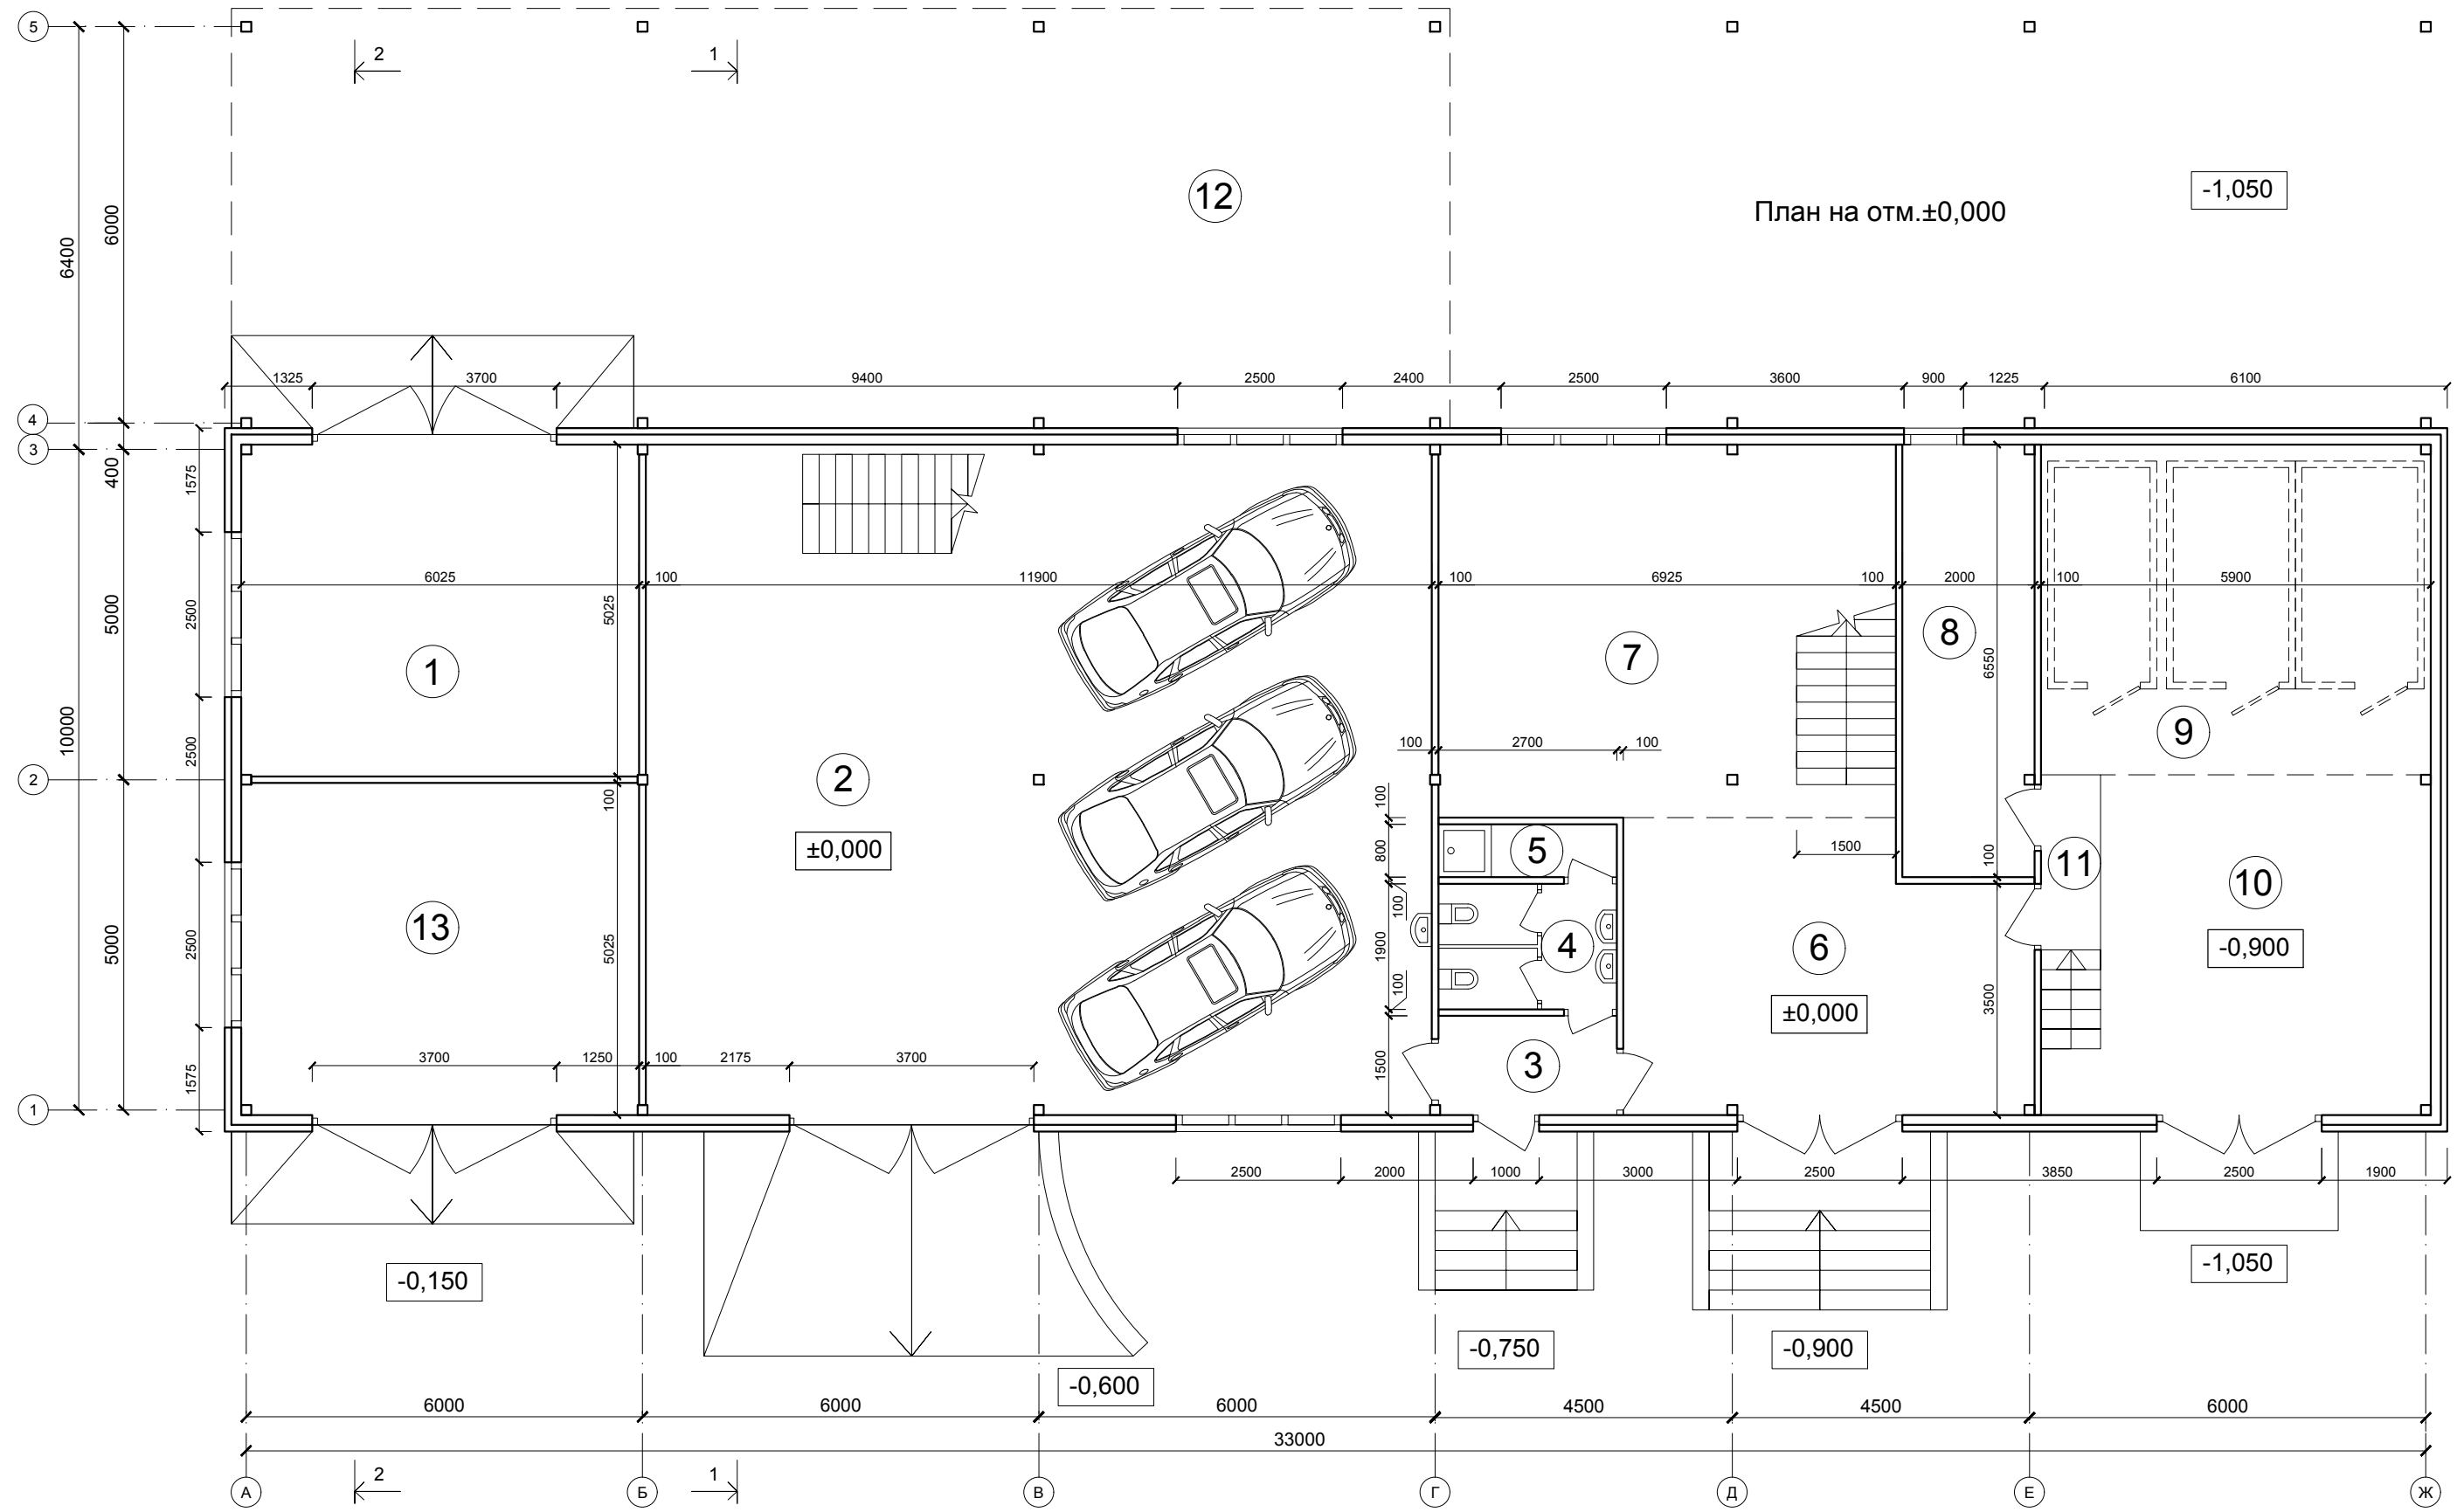

Экспликация помещений на отм.±0,000

№	Наименование	Площадь м²	Категория пом-я	№	Наименование	Площадь м²	Категория
1	Тепловой узел	30,50	Г	7	Мастерская	39,00	В-3
2	Мастерская	120,50	В-3	8	Подсобное помещение	13,00	
3	Тамбур	4,00		9	Помещение для размещения холодильников	29,50	В-3
4	Санузел	5,00		10	Подсобное помещение	27,00	В-3
5	Душевая	2,00		11	Лестница	3,50	
6	Мастерская	26,00	В-3	12	Зона разгрузки	118,50	
				13	Подсобное помещение	30,50	

изм.	Кол.уч	лист	Недок	Подпись	Дата
Разработал	Баранов				12.18
ГИП	Турьев				12.18
Н.контроль	Мойсюк				12.18

01-04/25/18.00 АР

Здания хозяйственно-бытового назначения по адресу:
Костромская область, Чухломской район, «Асташово Терем»


	стадия	лист	листов
	Р	2	

План на отм.±0,000

ООО "ТрансНеруд"
город Кострома 2018 год

Согласовано

Инв. № подл. Подп. и дата Взам. инв. №

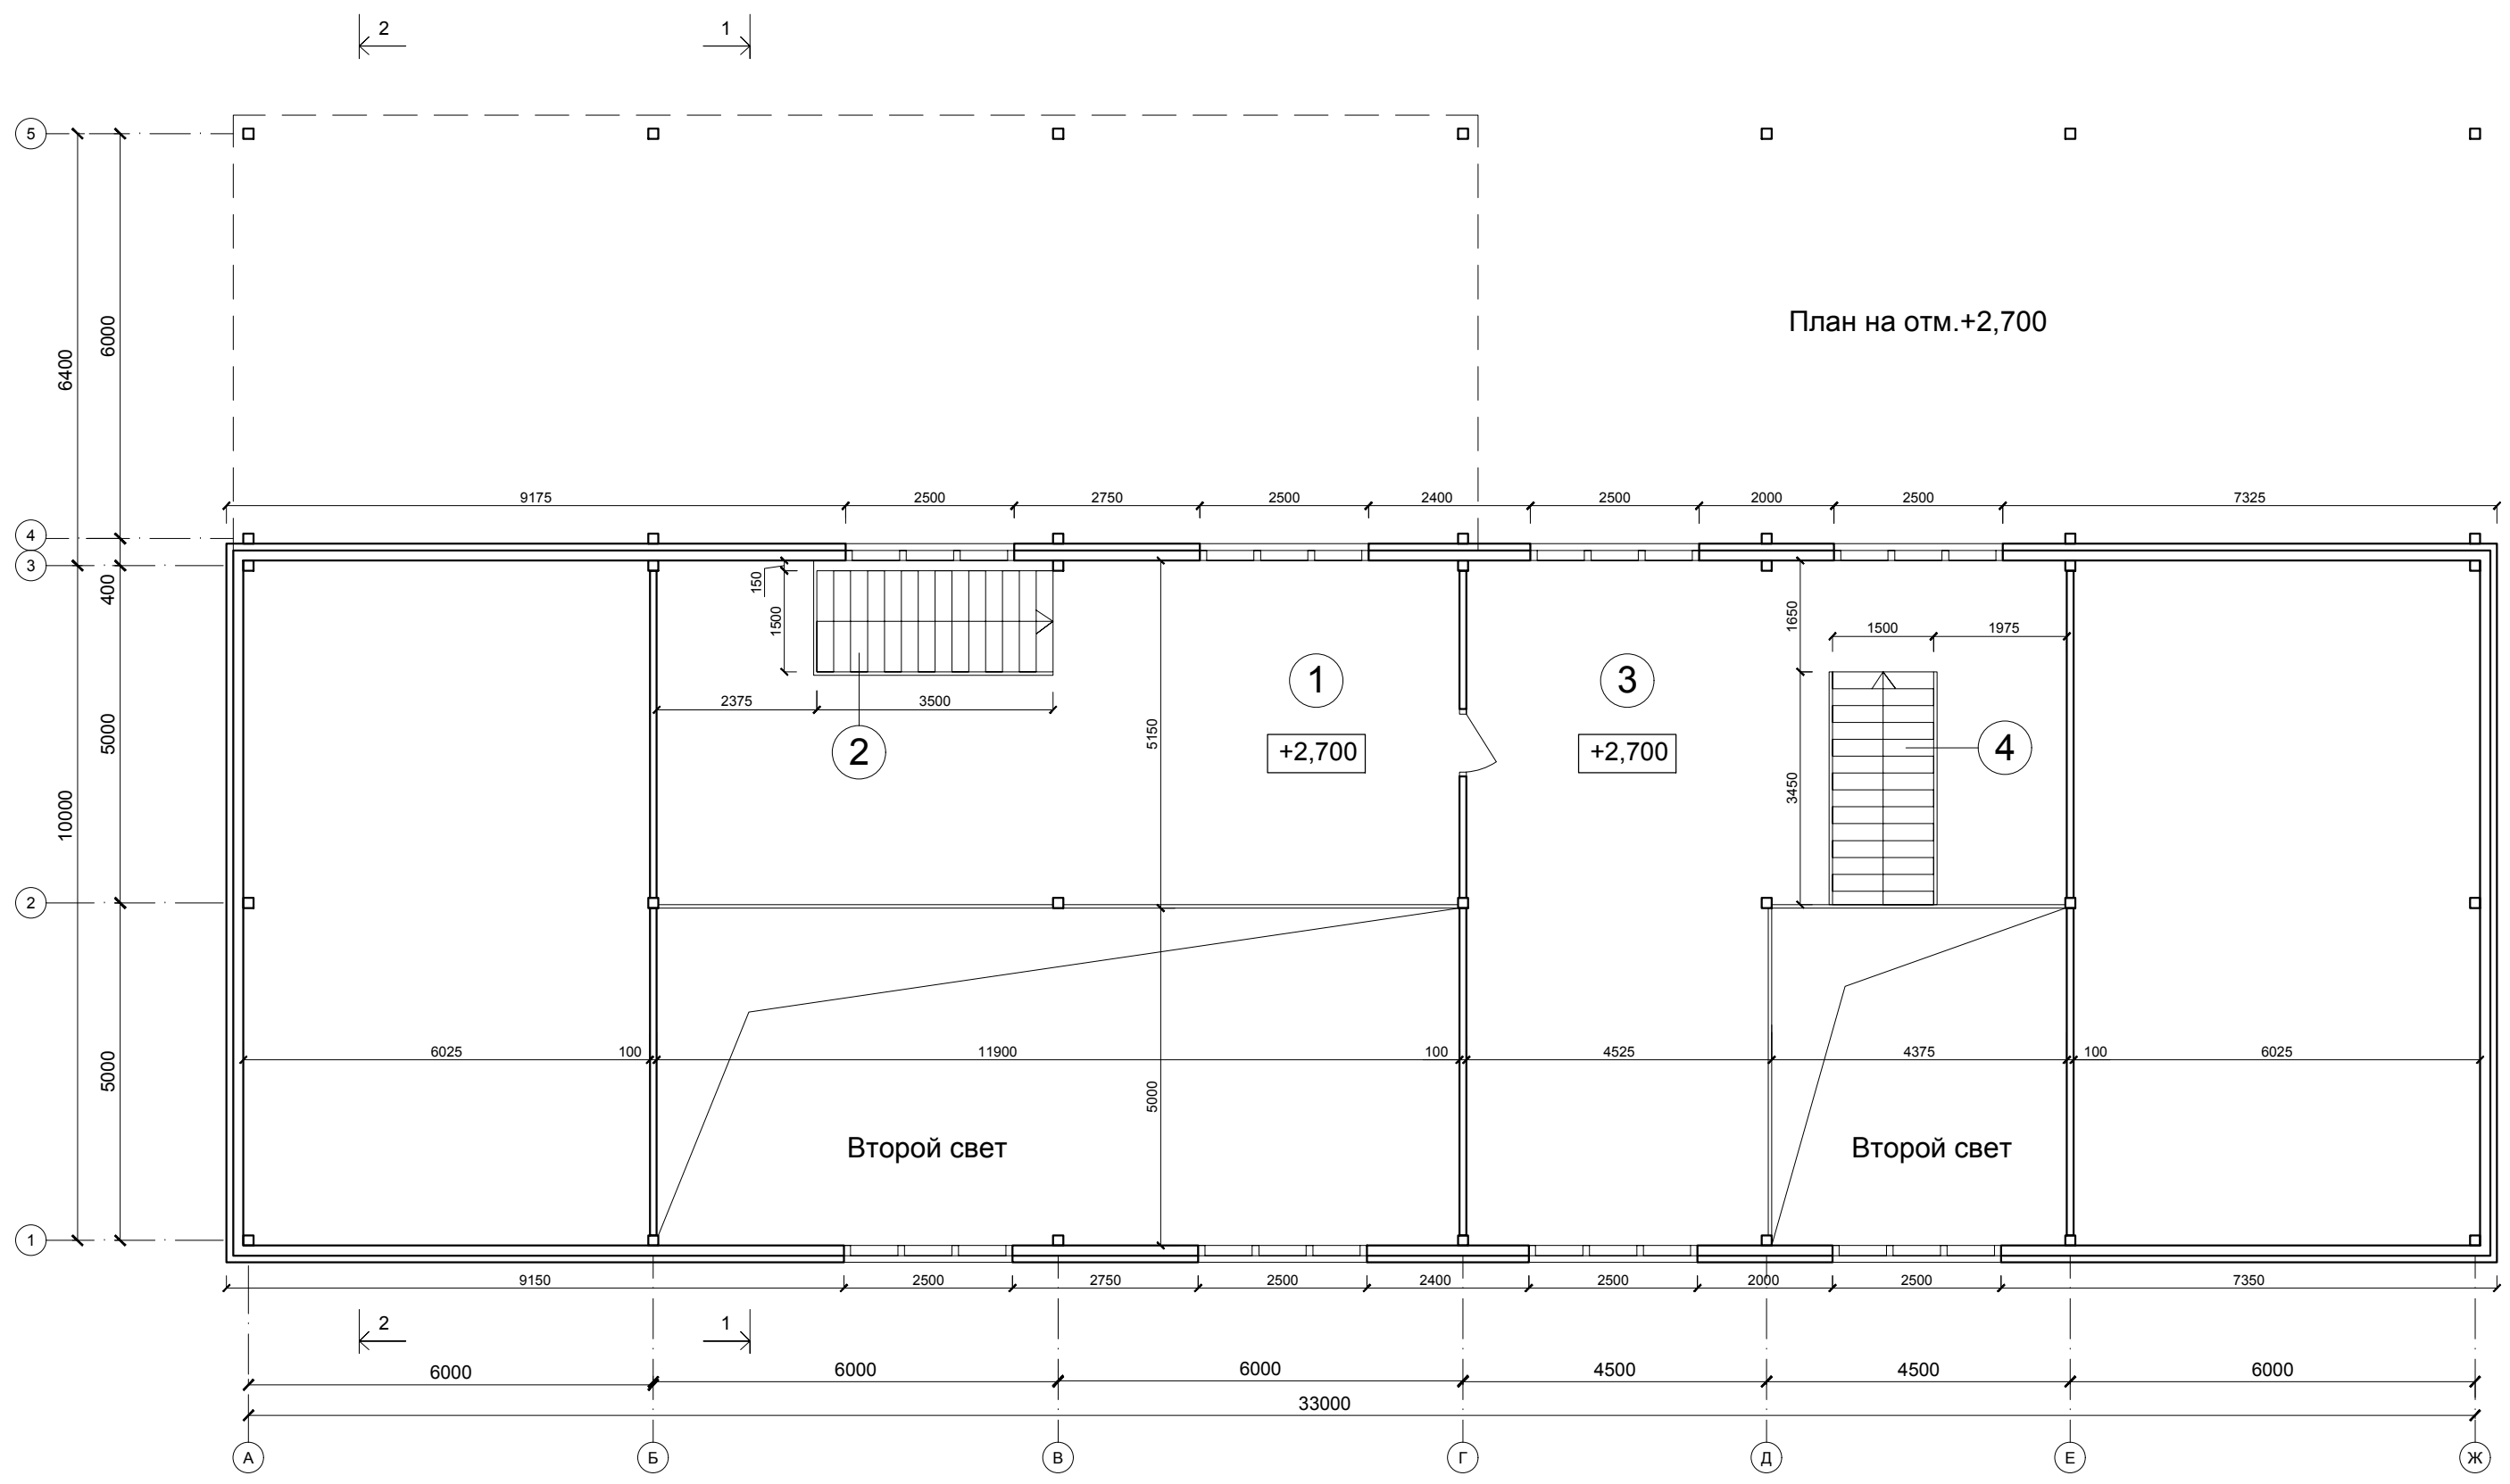


План на отм.+2,700

Экспликация помещений на отм.+2,700

№	Наименование	Площадь м²	Категория
1	Мастерская	55,50	В-3
2	Лестница	5,50	
3	Мастерская	63,00	В-3
4	Лестница	5,00	

						01-04/25/18.00		АР	
						Здания хозяйственно-бытового назначения			
изм.	Кол.уч	лист	Недок	Подпись	Дата				
	Разработал				12.18				
	ГИП				12.18				
	Н.контроль				12.18				
						План на отм.+2,700		стадия	лист
								Р	3
								листов	

План кровли

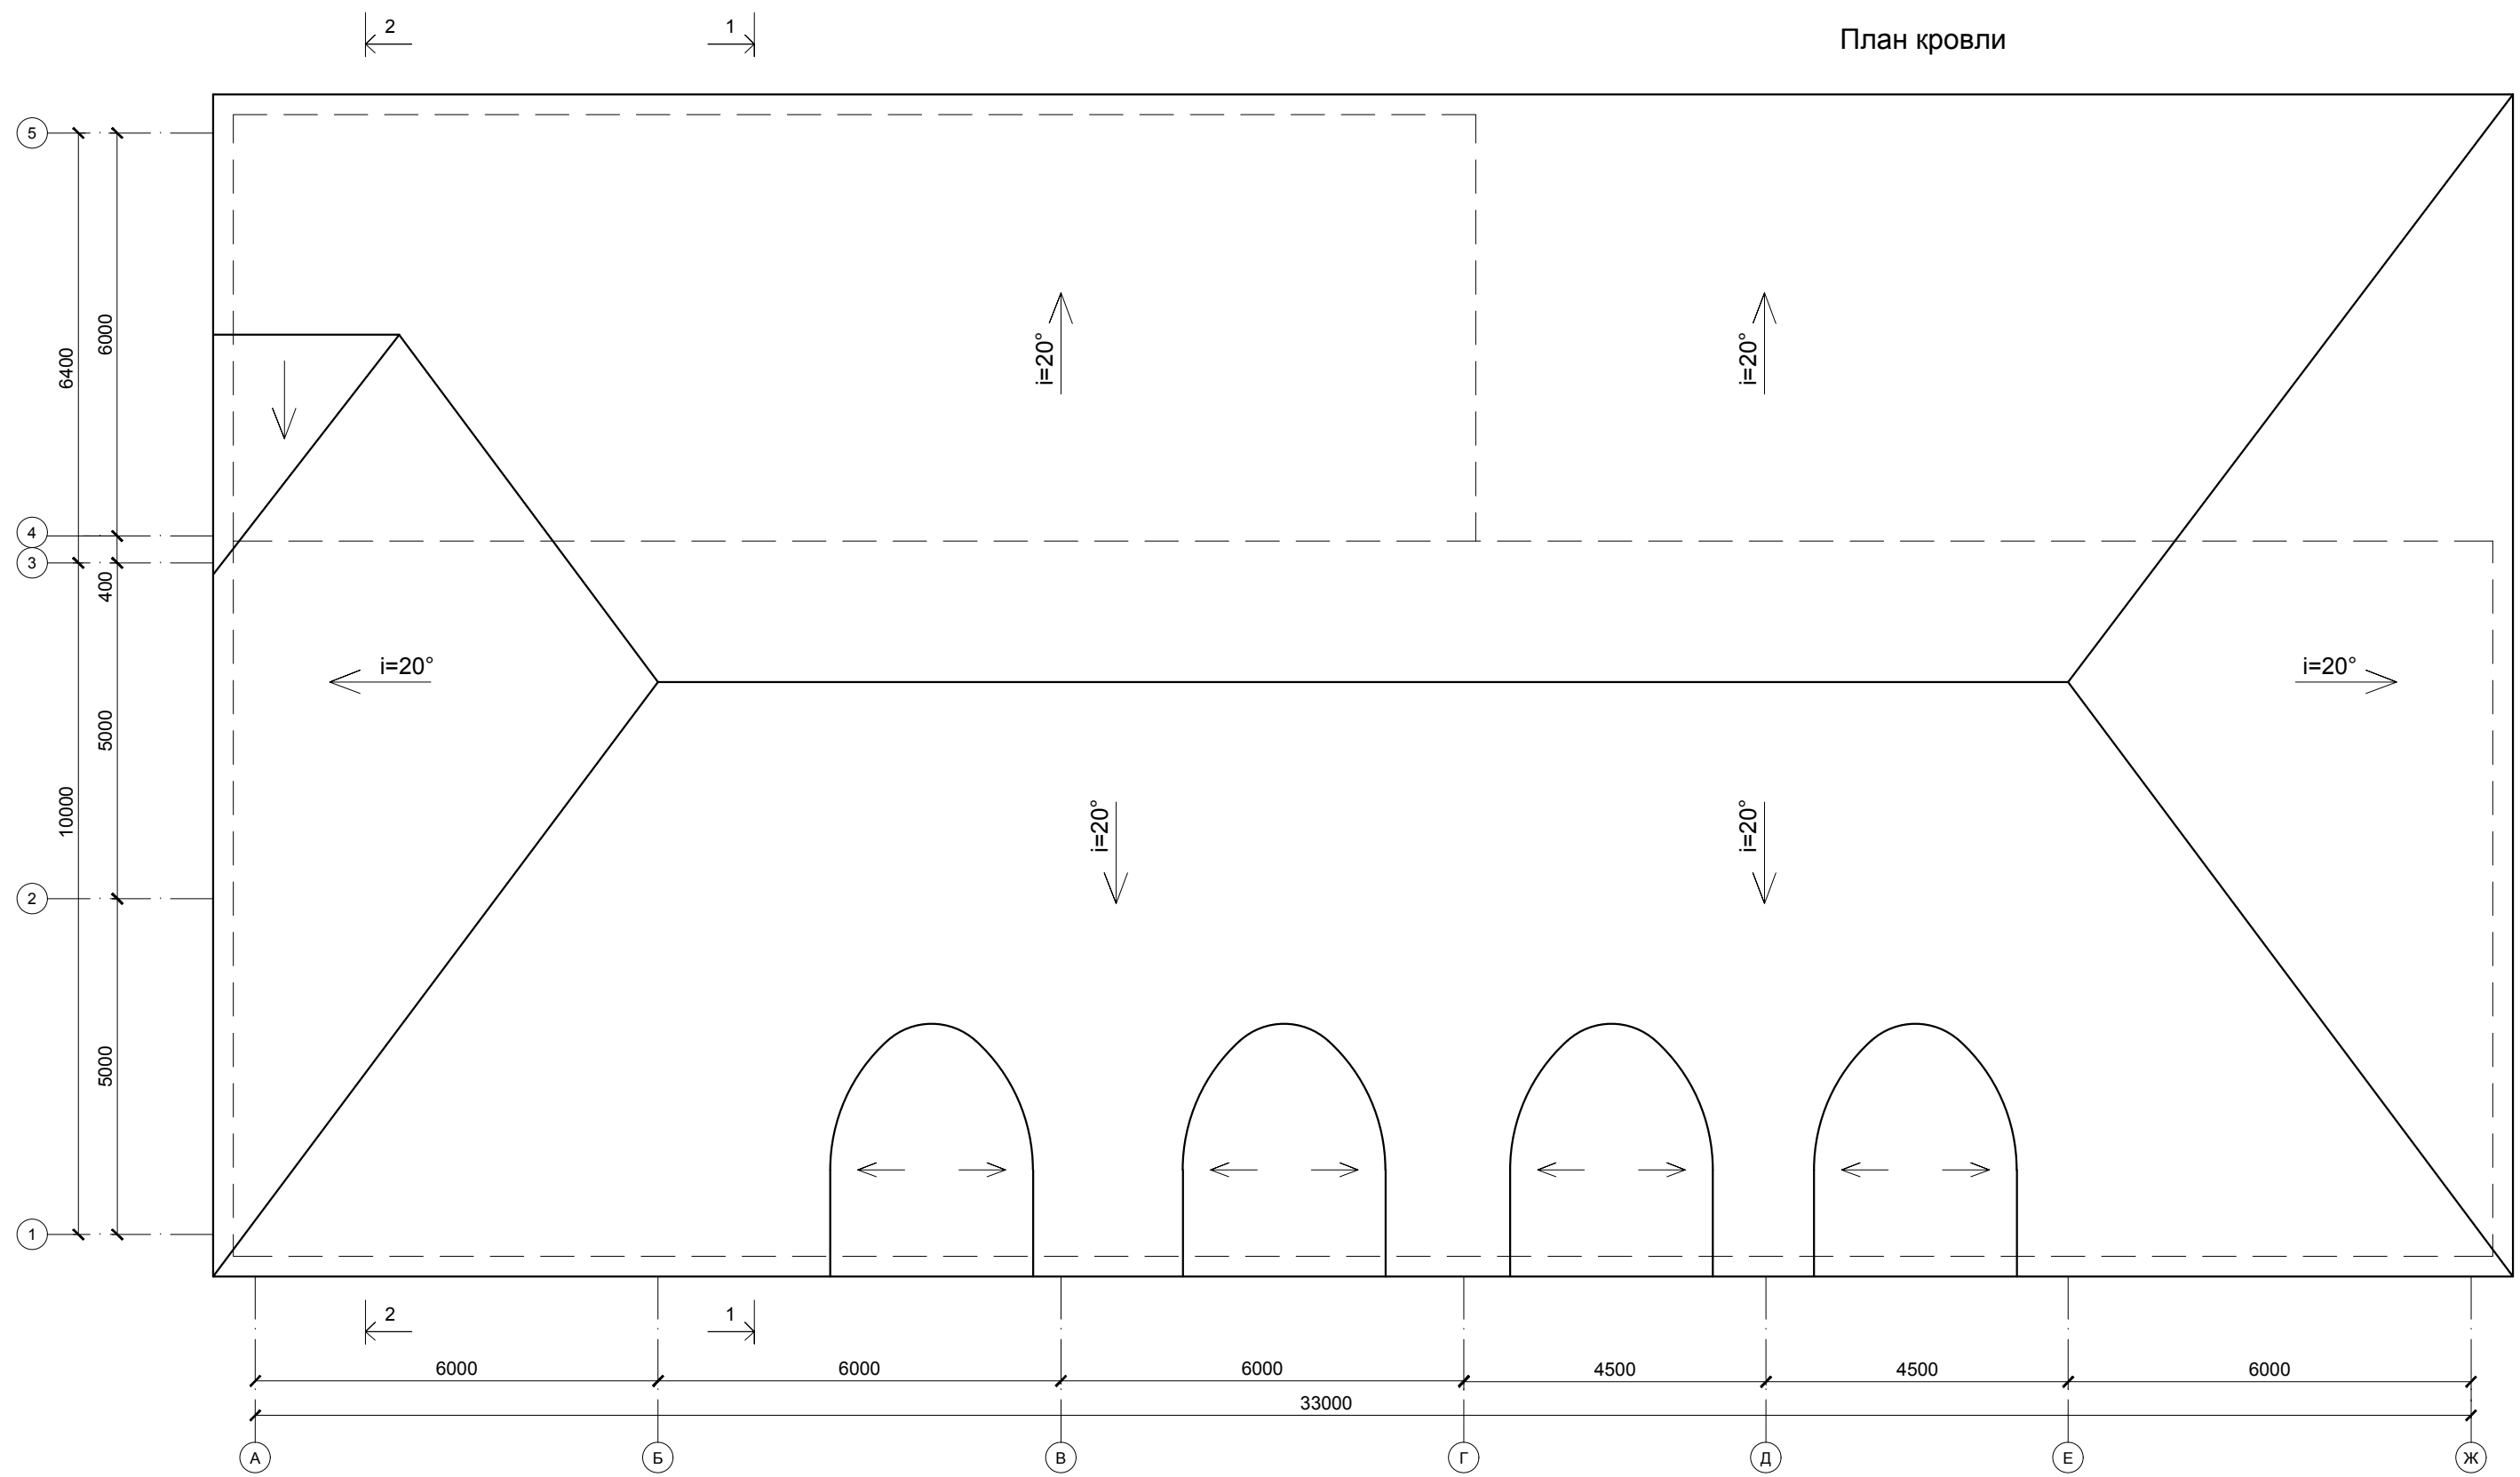


Согласовано

Инв. № подл.	Подп. и дата	Взам. инв. №


01-04/25/18.00						АР		
Здания хозяйственно-бытового назначения								
изм.	Кол.уч	лист	Недок	Подпись	Дата	стадия	лист	листов
Разработал					12.18			
ГИП					12.18			
Н.контроль					12.18	План кровли		

Согласовано

Инв. № подл. Подп. и дата Взам. инв. №

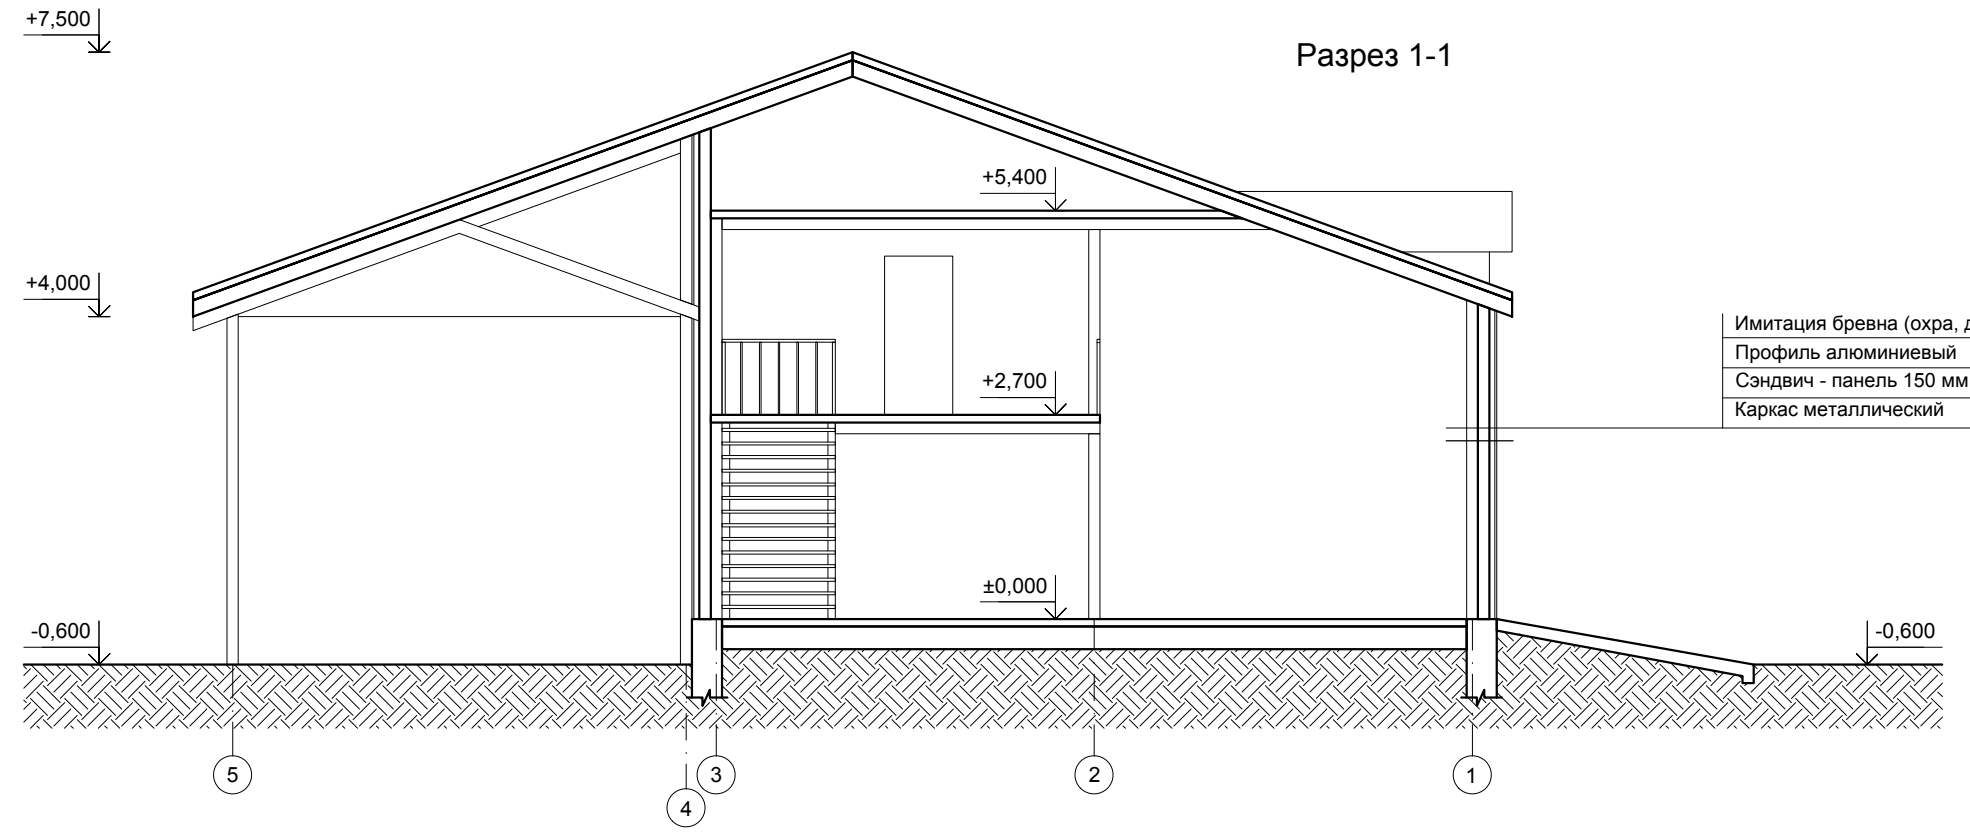

Имитация бревна (охра, дерево)
Профиль алюминиевый
Сэндвич - панель 150 мм
Каркас металлический

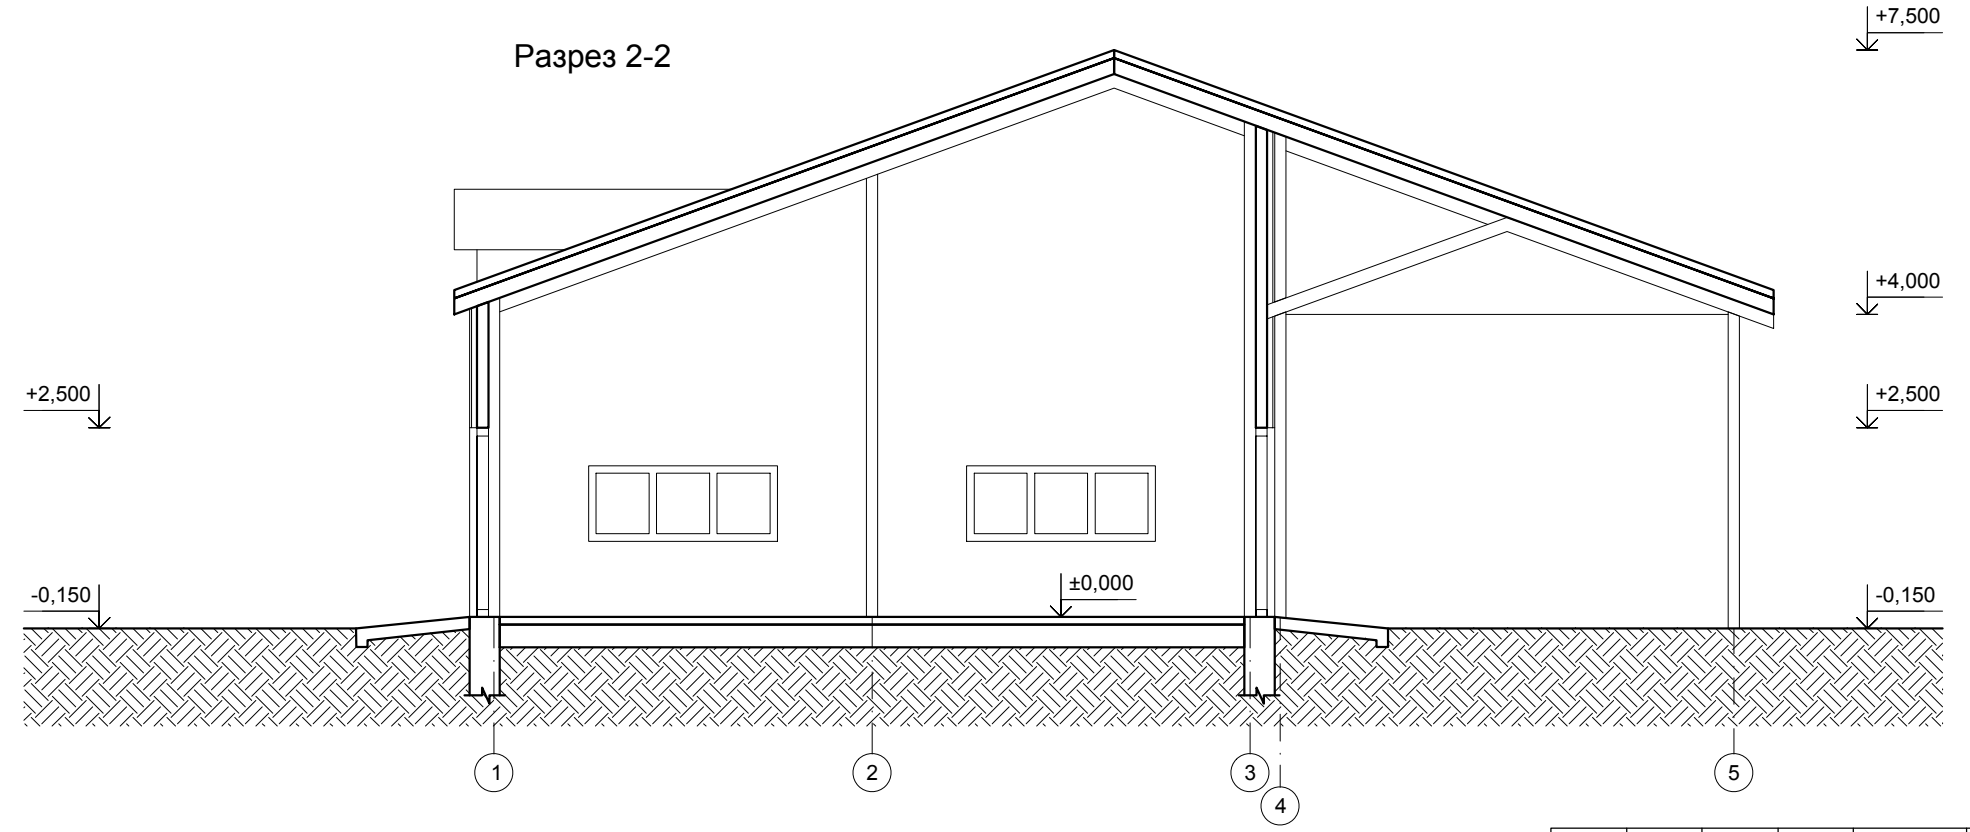


Имитация бревна (охра, дерево)
Профиль алюминиевый
Сэндвич - панель 150 мм
Каркас металлический

						01-04/25/18.00		АР	
						Здания хозяйственно-бытового назначения			
изм.	Кол.уч	лист	Недок	Подпись	Дата	стадия	лист	листов	
Разработал					12.18				
ГИП					12.18	Р	5		
Н.контроль					12.18	Разрез 1-1, разрез 2-2			





Фасад в осях А-Ж

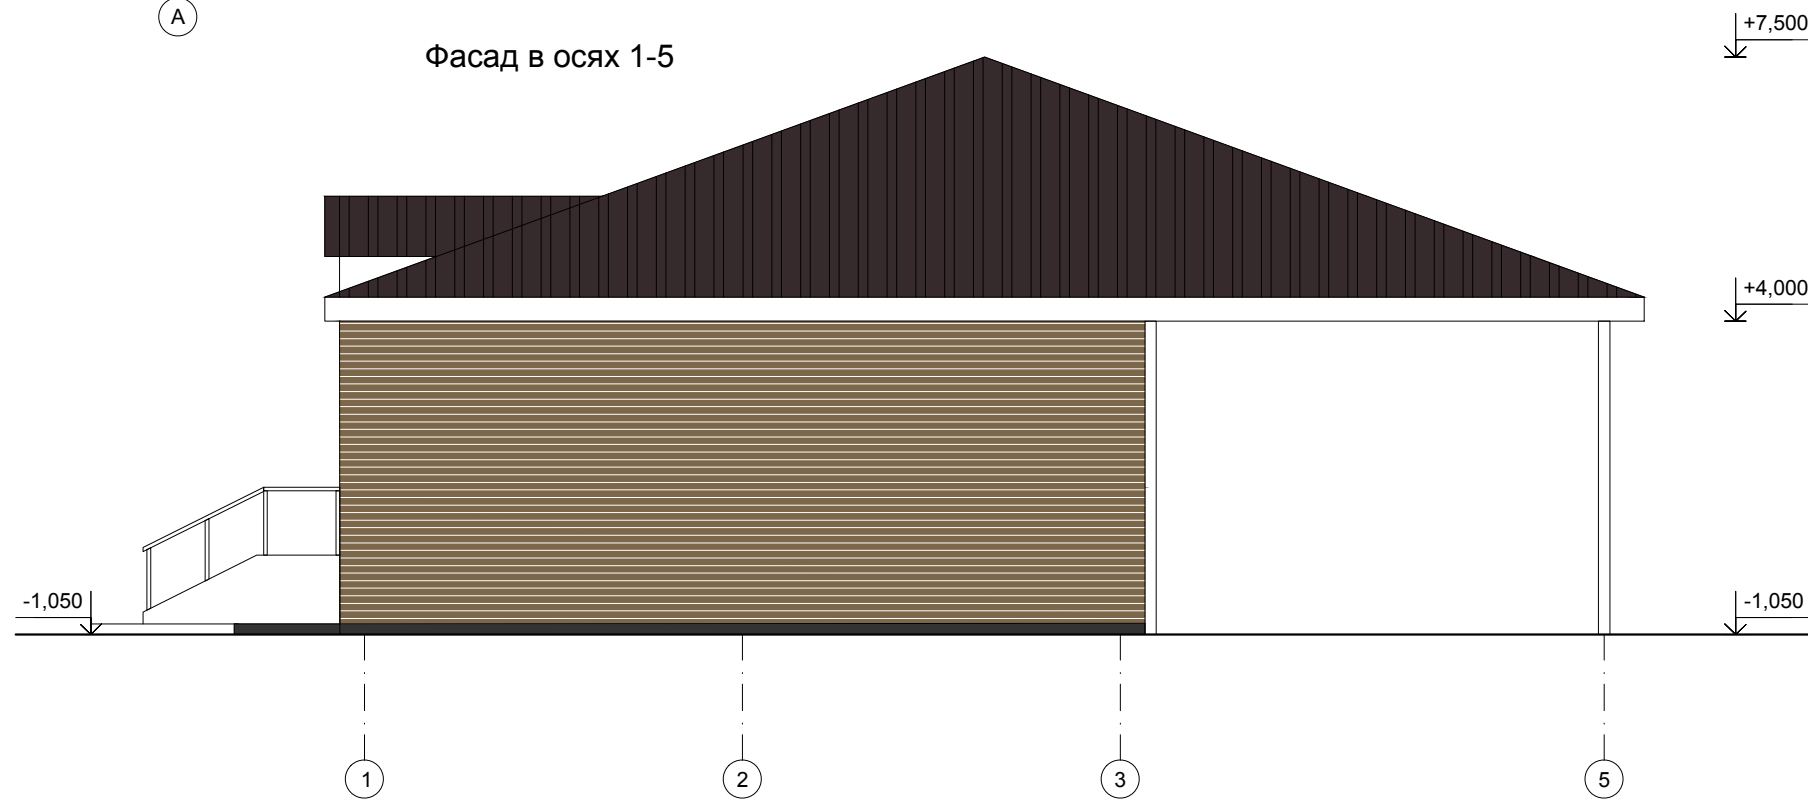

Фасад в осях 1-5



Условные обозначения

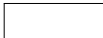-  - имитация бревна (охра, дерево)
-  - кровельные сэндвич-панели (коричневый)
-  - двери, окна, ворота (белый)
-  - цоколь, штукатурка (серый)

Согласовано

Взам. инв. №

Подп. и дата


Инв. № подл.

						01-04/25/18.00		АР	
						Здания хозяйственно-бытового назначения			
изм.	Кол.уч	лист	№ док	Подпись	Дата	Р	6		
Разработал					12.18				
ГИП					12.18				
Н.контроль					12.18	Фасад в осях А-Ж, фасад в осях 1-5			





Фасад в осях Ж-А

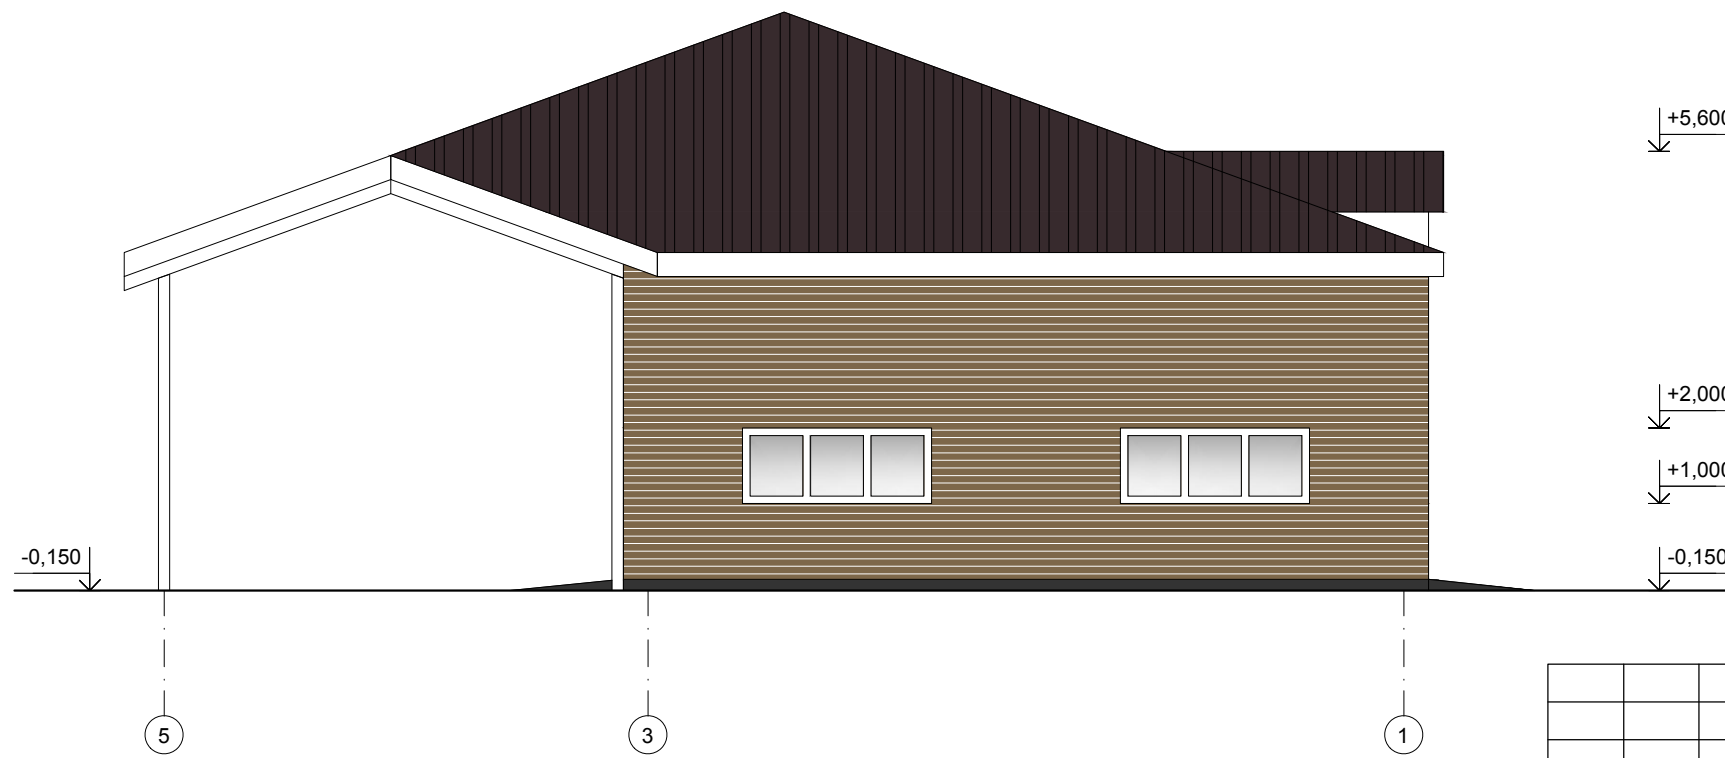

Фасад в осях 5-1



Условные обозначения

-  - имитация бревна (охра, дерево)
-  - кровельные сэндвич-панели (коричневый)
-  - двери, окна, ворота (белый)
-  - цоколь, штукатурка (серый)

Согласовано

Взам. инв. №

Подп. и дата

Инв. № подл.

						01-04/25/18.00	АР		
Здания хозяйственно-бытового по адресу: Костромская область, Чухломской район, «Асташово Терем»							стадия	лист	листов
изм.	Кол.уч	лист	Недок	Подпись	Дата	Р	7		
Разработал					12.18				
ГИП					12.18				
Н.контроль					12.18				
Фасад в осях Ж-А, фасад в осях 5-1									