

Условные обозначения

- тротуарная плитка
- газон
- граница участка
- граница разрешенного строительства
- деревья
- электрические сети
- газопровод
- канализация
- водопровод
- ограждение территории
- X=282181,81  
Y=1218115,90 - координаты точек участка

ВЕДОМОСТЬ ЗДАНИЙ И СООРУЖЕНИЙ

| Номер на плане | Наименование и обозначение | Этажность | Количество |         | Площадь, м <sup>2</sup> |        |                   |        | Строительный объем, м <sup>3</sup> |       |   |
|----------------|----------------------------|-----------|------------|---------|-------------------------|--------|-------------------|--------|------------------------------------|-------|---|
|                |                            |           | Здания     | квартир | застройки               |        | общая нормируемая |        | Здания                             | Всего |   |
|                |                            |           |            |         | здания                  | всего  | здания            | всего  |                                    |       |   |
| 1              | Садовый дом                | 1         | 1          | -       | -                       | 173,00 | -                 | 128,00 | -                                  | 910,0 | - |

ВЕДОМОСТЬ ТРОТУАРОВ, ДОРОЖЕК И ПЛОЩАДОК

| Поз. | Наименование      | Тип | Площ. покрыт. м <sup>2</sup> | Примечание |
|------|-------------------|-----|------------------------------|------------|
|      | Тротуарная плитка |     | 100                          |            |
|      | Газон             |     | 1095                         |            |

ТЕХНИКО-ЭКОНОМИЧЕСКИЕ ПОКАЗАТЕЛИ


| Наименование       | Ед. изм.       | Количество |
|--------------------|----------------|------------|
| Площадь участка    | м <sup>2</sup> | 1368,00    |
| Площадь застройки  | м <sup>2</sup> | 173,00     |
| Процент застройки  | %              | 12,65      |
| Площадь озеленения | м <sup>2</sup> | 1095,00    |
| Процент озеленения | %              | 80,04      |

Согласовано

Инв. № подл. Подп. и дата Взам. инв. №

|            |        |      |      |         |       |                                     |  |  |        |      |        |
|------------|--------|------|------|---------|-------|-------------------------------------|--|--|--------|------|--------|
|            |        |      |      |         |       | 27-03/17.01/18.00                   |  |  | АР     |      |        |
|            |        |      |      |         |       | Садовый дом по адресу:              |  |  |        |      |        |
| изм.       | Кол.уч | лист | №док | Подпись | Дата  |                                     |  |  | стадия | лист | листов |
| Разработал |        |      |      |         | 10.18 |                                     |  |  | П      | 2    |        |
| ГИП        |        |      |      |         | 10.18 |                                     |  |  |        |      |        |
| Н.контроль |        |      |      |         | 10.18 | Схема генерального плана<br>М 1:500 |  |  |        |      |        |

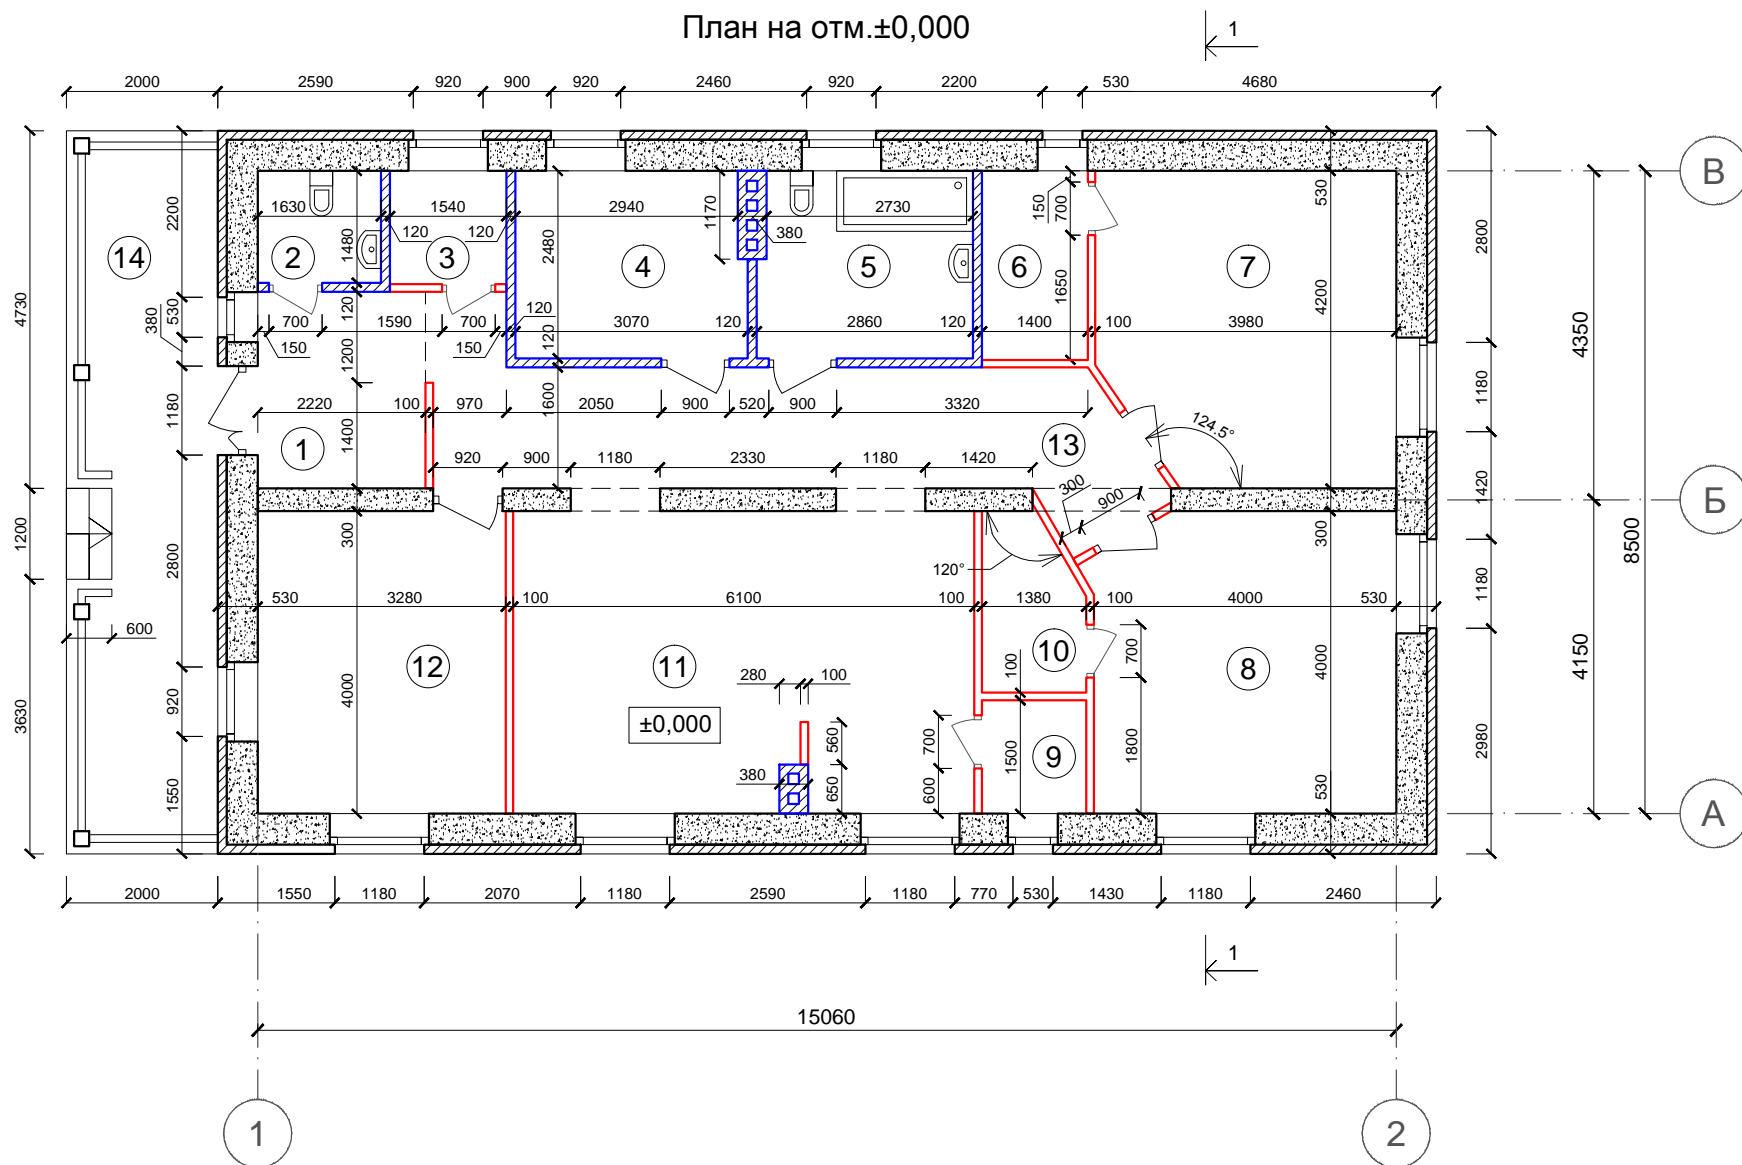


План на отм.±0,000



Экспликация помещений на отм.±0,000

| №  | Наименование       | Площадь м <sup>2</sup> |
|----|--------------------|------------------------|
| 1  | Прихожая           | 5,80                   |
| 2  | Санузел            | 2,40                   |
| 3  | Гардероб           | 2,30                   |
| 4  | Котельная          | 7,50                   |
| 5  | Ванная             | 7,00                   |
| 6  | Гардеробная        | 3,50                   |
| 7  | Спальная           | 15,80                  |
| 8  | Спальная           | 15,80                  |
| 9  | Кладовая           | 2,00                   |
| 10 | Гардеробная        | 3,00                   |
| 11 | Гостинная-столовая | 24,00                  |
| 12 | Спальная           | 13,10                  |
| 13 | Коридор            | 15,80                  |
| 14 | Веранда            | 19,00                  |

Условные обозначения

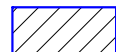-  - блоки газобетонные (300,400 мм)
-  - ГКЛ Кнауф С111 (100 мм)
-  - кирпич (120,380 мм)

|            |        |      |       |         |       |                        |      |        |  |
|------------|--------|------|-------|---------|-------|------------------------|------|--------|--|
|            |        |      |       |         |       | 27-03/17.01/18.00      |      | АР     |  |
|            |        |      |       |         |       | Садовый дом по адресу: |      |        |  |
| изм.       | Кол.уч | лист | Недок | Подпись | Дата  | стадия                 | лист | листов |  |
| Разработал |        |      |       |         | 10.18 |                        |      |        |  |
| ГИП        |        |      |       |         | 10.18 |                        |      |        |  |
| Н.контроль |        |      |       |         | 10.18 | План на отм.±0,000     |      |        |  |

Согласовано

Взам. инв. №


Подп. и дата

Инв. № подл.

Согласовано


Инв. № подл. Подп. и дата Взам. инв. №

План кровли

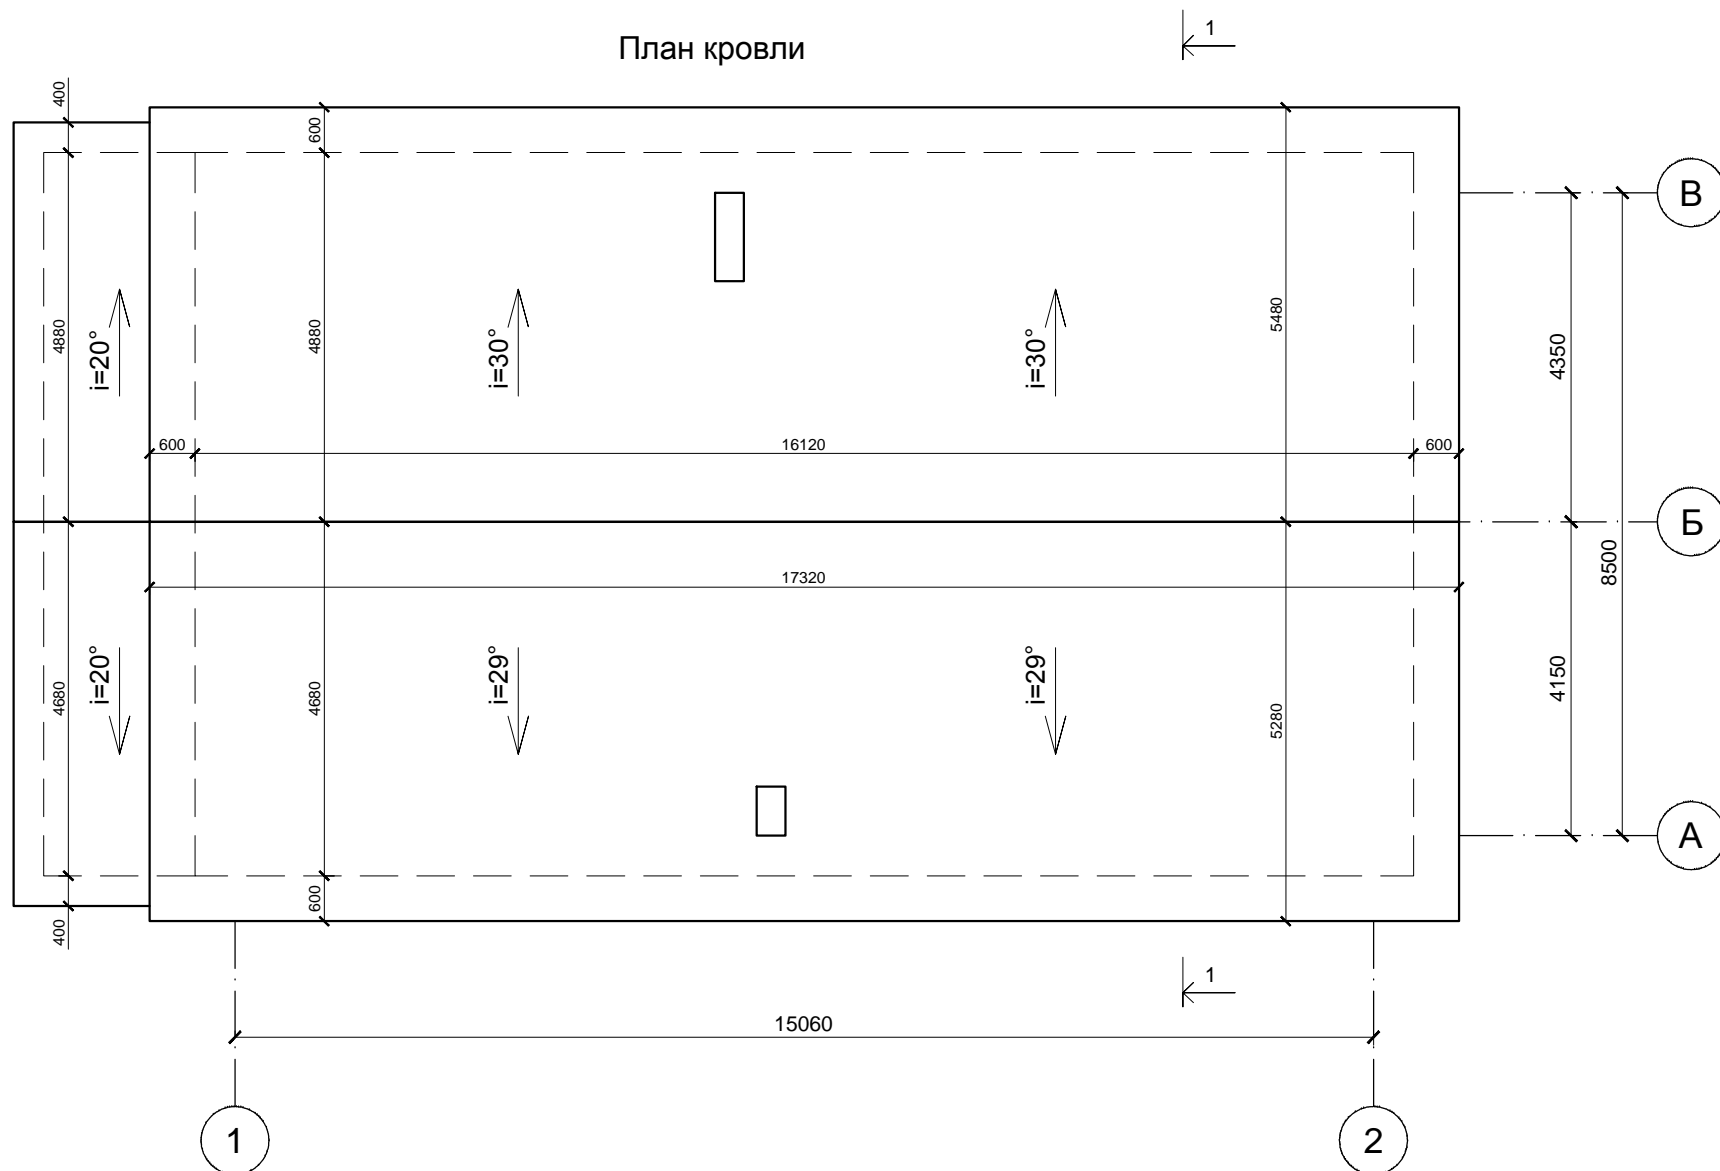

|            |        |      |       |         |       |                        |        |      |        |
|------------|--------|------|-------|---------|-------|------------------------|--------|------|--------|
|            |        |      |       |         |       | 27-03/17.01/18.00      | АР     |      |        |
|            |        |      |       |         |       | Садовый дом по адресу: |        |      |        |
| изм.       | Кол.уч | лист | Недок | Подпись | Дата  |                        | стадия | лист | листов |
| Разработал |        |      |       |         | 10.18 |                        | П      | 4    |        |
| ГИП        |        |      |       |         | 10.18 | План кровли            |        |      |        |
| Н.контроль |        |      |       |         | 10.18 |                        |        |      |        |

Согласовано

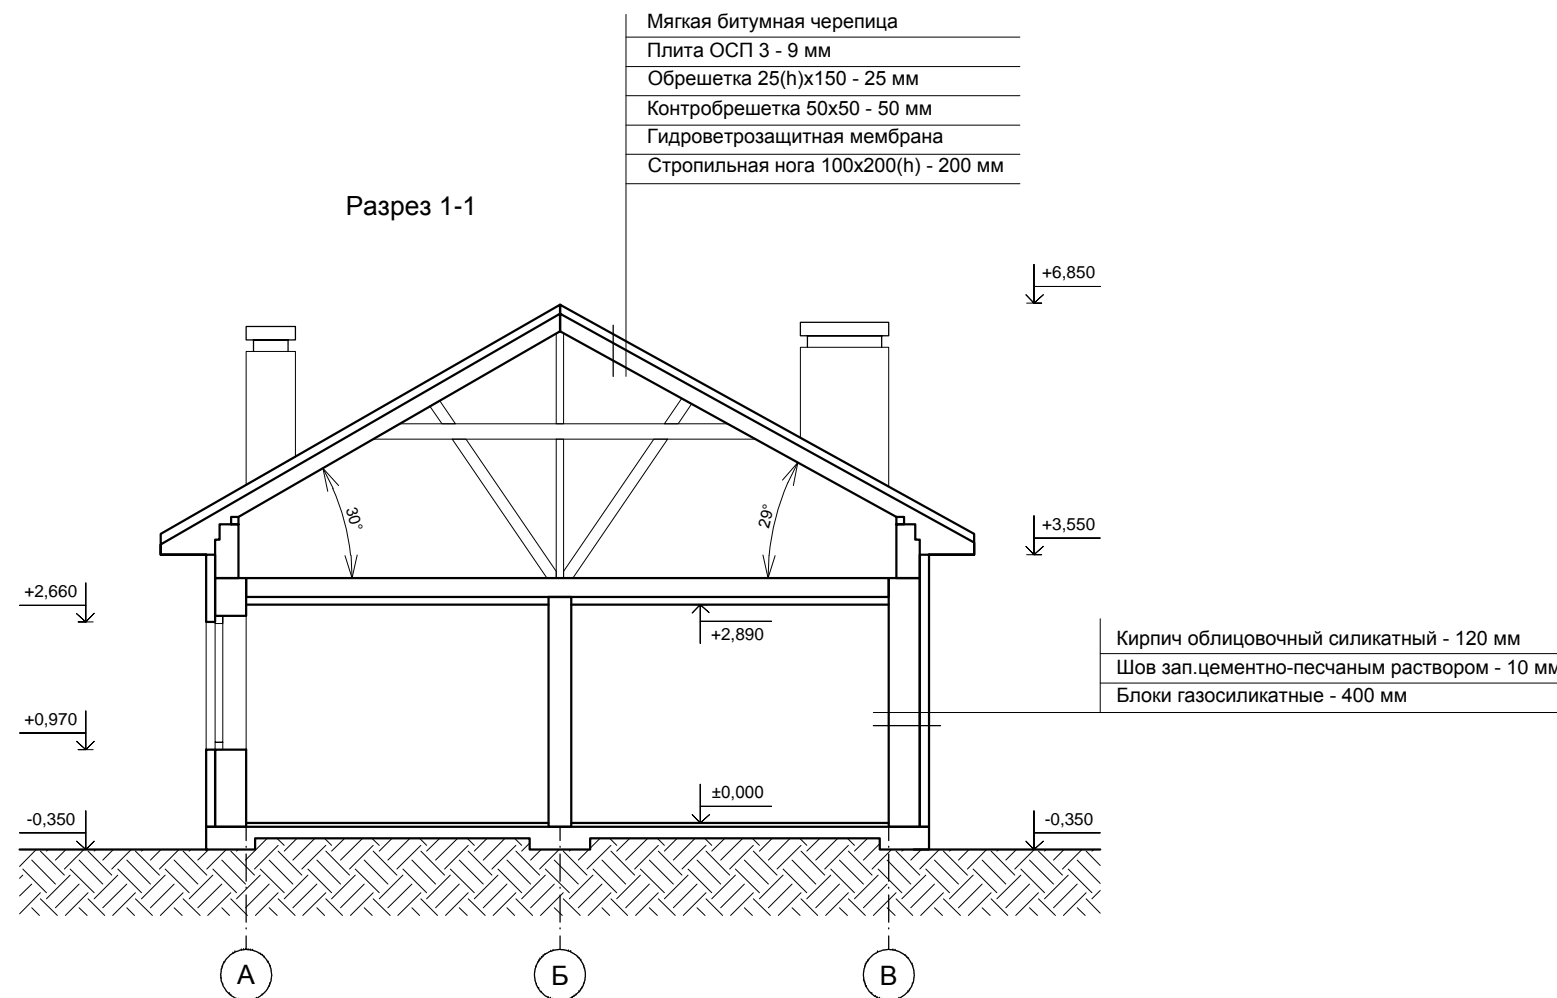


Взам. инв. №

Подп. и дата






Инв. № подл.
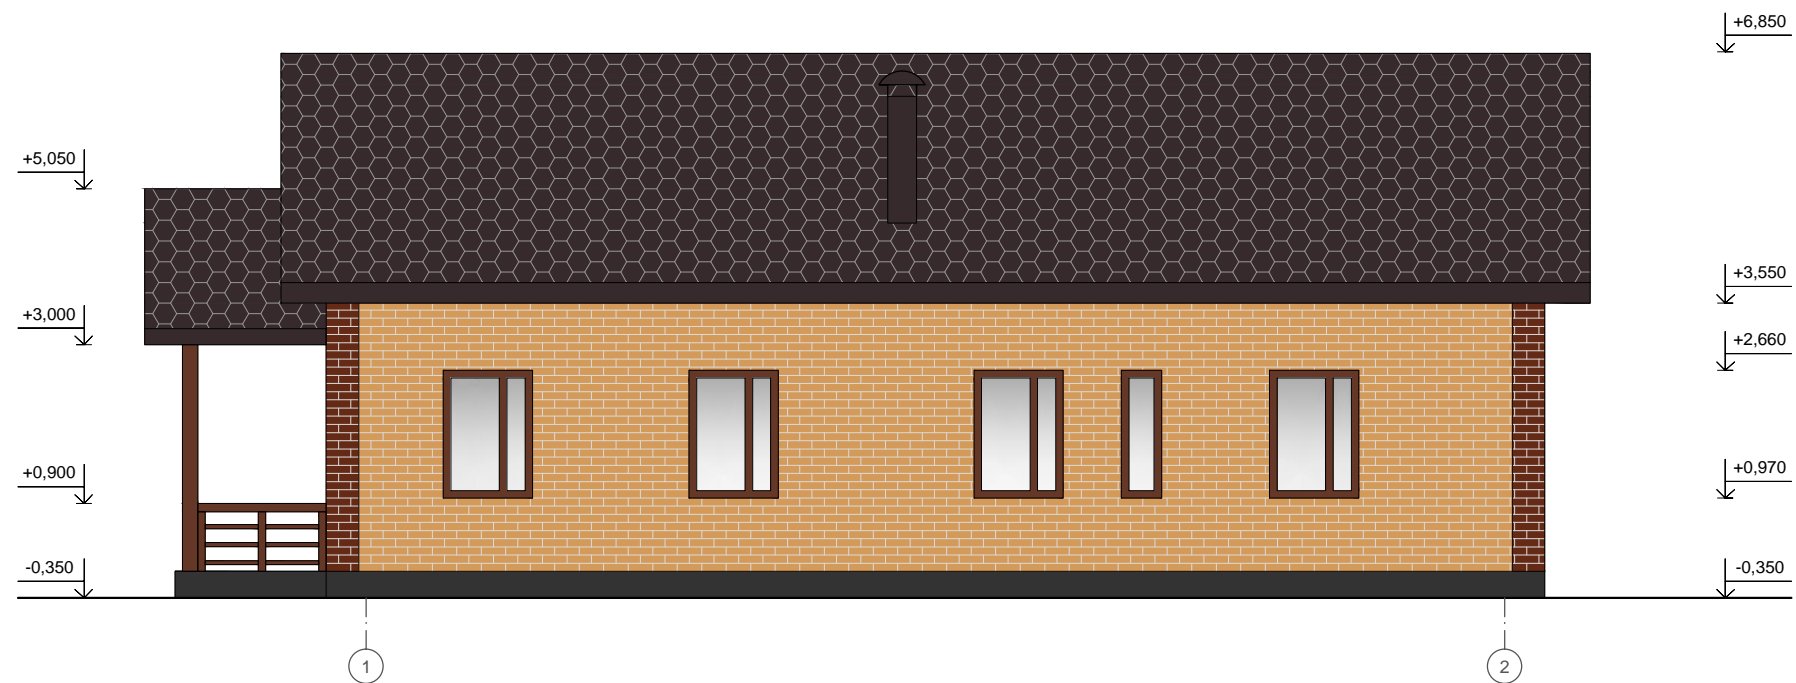
|                        |        |      |       |         |       |                   |        |
|------------------------|--------|------|-------|---------|-------|-------------------|--------|
|                        |        |      |       |         |       | 27-03/17.01/18.00 | АР     |
| Садовый дом по адресу: |        |      |       |         |       |                   |        |
| изм.                   | Кол.уч | лист | Недок | Подпись | Дата  |                   | стадия |
| Разработал             |        |      |       |         | 10.18 |                   | лист   |
|                        |        |      |       |         |       |                   | листов |
| ГИП                    |        |      |       |         | 10.18 |                   | П      |
|                        |        |      |       |         |       |                   | 5      |
| Н.контроль             |        |      |       |         | 10.18 | Разрез 1-1        |        |


Фасад в осях 1-2



Условные обозначения

-  - кирпич облицовочный (красный)
-  - кирпич облицовочный (желтый)
-  - окна, двери, ограждение (коричневый)
-  - штукатурка, цоколь (серый)
-  - мягкая битумная черепица, кровля (коричневый)

Фасад в осях В-А

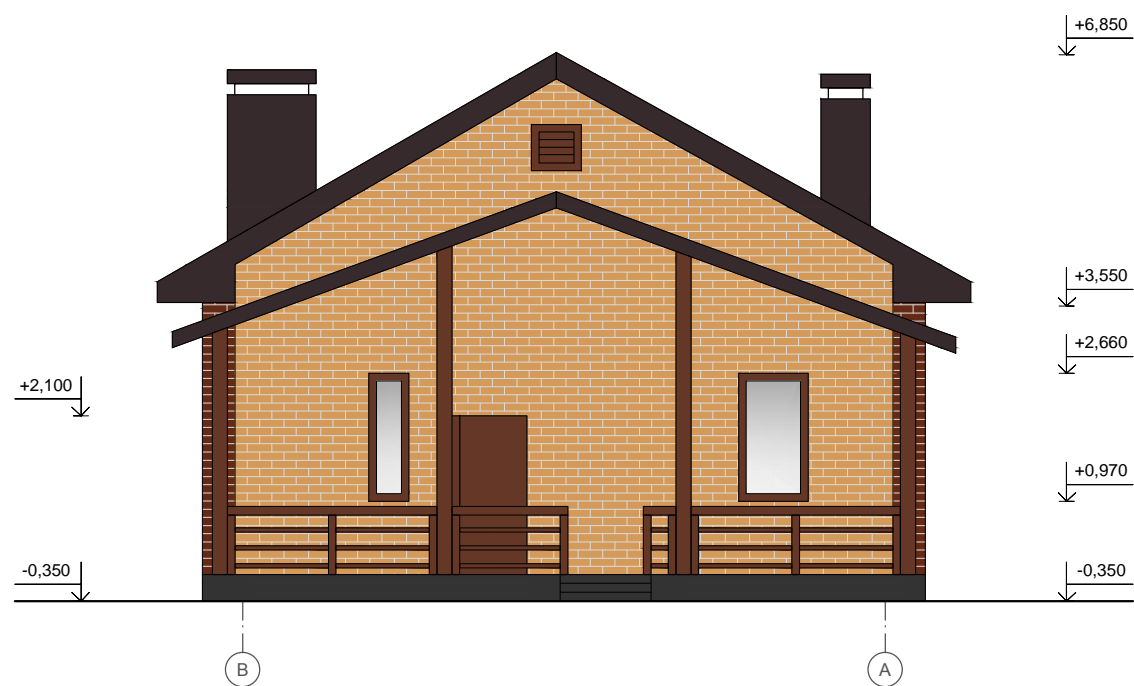

|            |        |      |       |         |       |                                       |  |   |      |        |
|------------|--------|------|-------|---------|-------|---------------------------------------|--|---|------|--------|
|            |        |      |       |         |       | 27-03/17.01/18.00                     |  | АР  |      |        |
|            |        |      |       |         |       | Садовый дом по адресу:                |  |   |      |        |
| изм.       | Кол.уч | лист | Недок | Подпись | Дата  |                                       |  | стадия  | лист | листов |
| Разработал |        |      |       |         | 10.18 |                                       |  | П   | 6    |        |
| ГИП        |        |      |       |         | 10.18 |                                       |  |   |      |        |
| Н.контроль |        |      |       |         | 10.18 | Фасад в осях 1-2,<br>фасад в осях В-А |  | ОО "СтройПроектСервис"<br>город Кострома 2018 год |      |        |


Согласовано

Взам. инв. №


Подп. и дата

Инв. № подл.


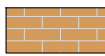


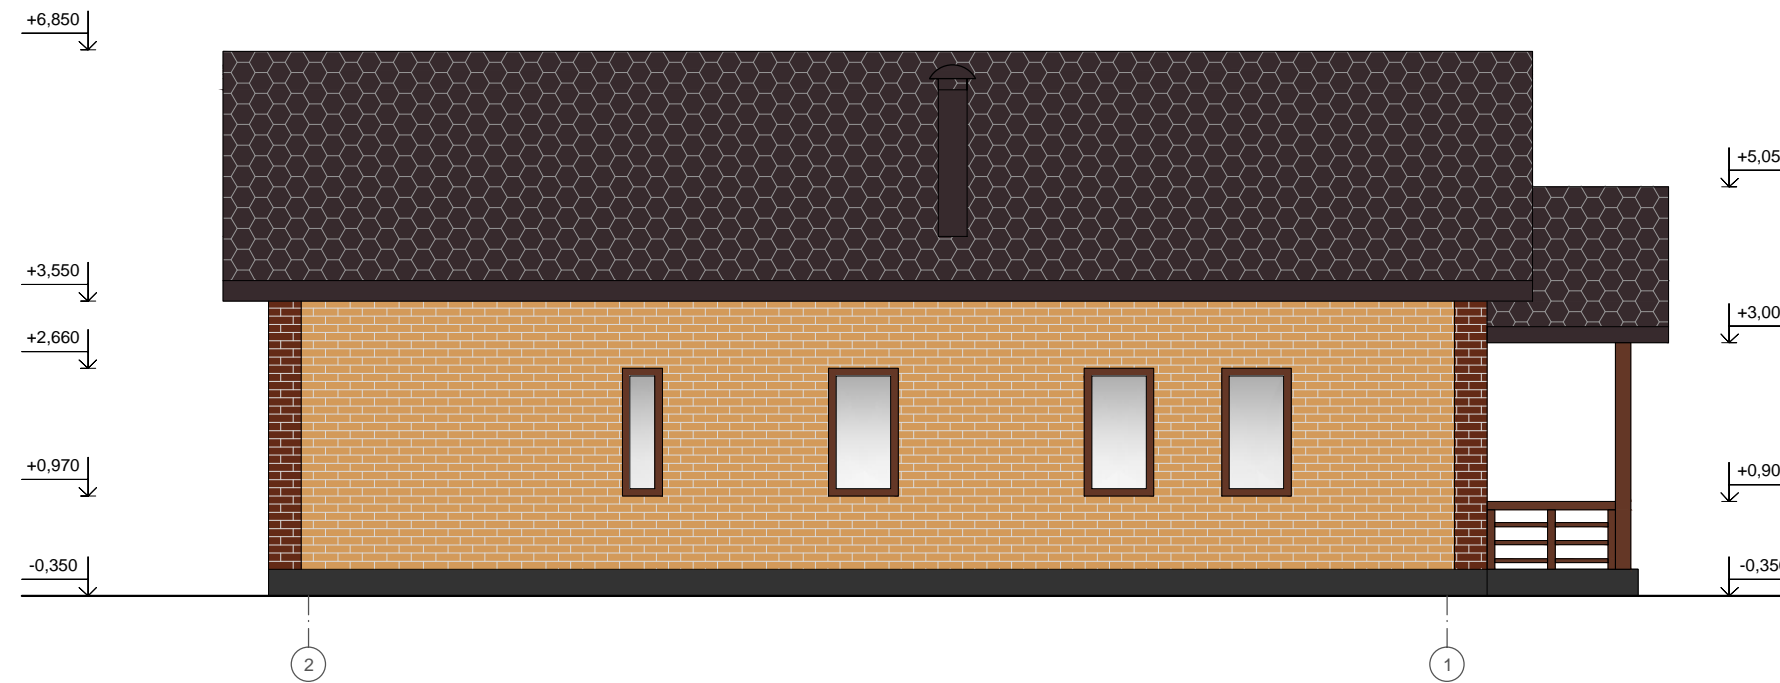
Фасад в осях 2-1

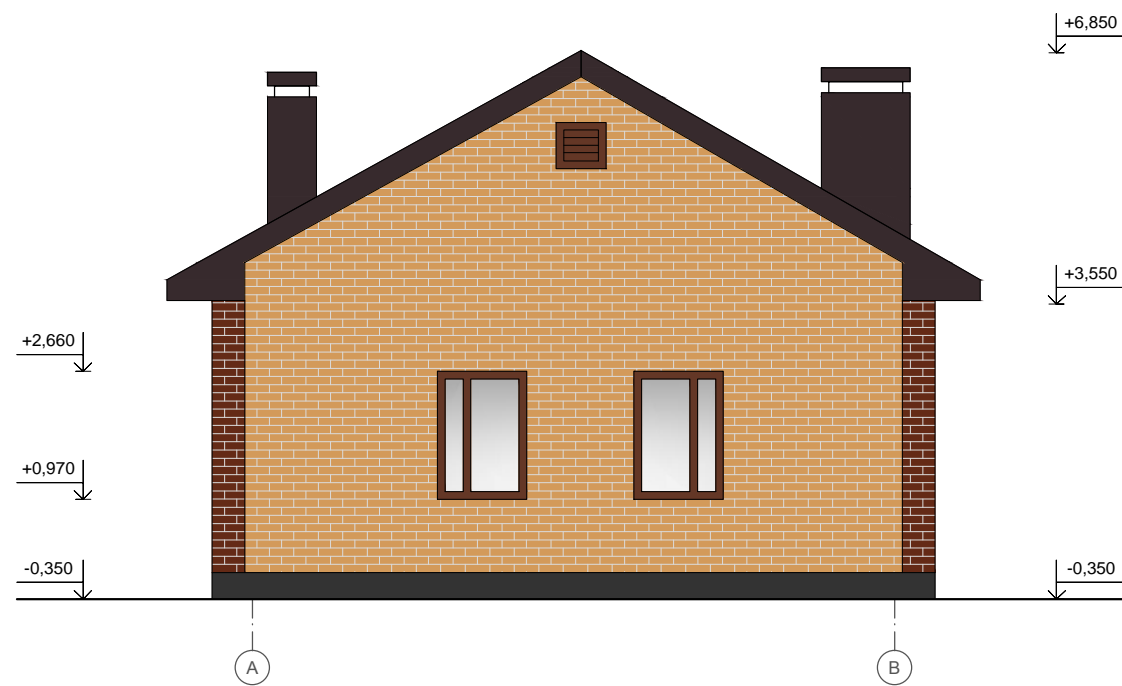

Фасад в осях А-В



Условные обозначения

-  - кирпич облицовочный (красный)
-  - кирпич облицовочный (желтый)
-  - окна, двери, ограждение (коричневый)
-  - штукатурка, цоколь (серый)
-  - мягкая битумная черепица, кровля (коричневый)

Согласовано

Взам. инв. №

Подп. и дата

Инв. № подл.

|            |        |      |       |         |       |                                       |        |      |        |  |  |
|------------|--------|------|-------|---------|-------|---------------------------------------|--------|------|--------|--|--|
|            |        |      |       |         |       | 27-03/17.01/18.00                     |        |      | АР     |  |  |
|            |        |      |       |         |       | Садовый дом по адресу:                |        |      |        |  |  |
| изм.       | Кол.уч | лист | Недок | Подпись | Дата  |                                       | стадия | лист | листов |  |  |
| Разработал |        |      |       |         | 10.18 |                                       |        |      |        |  |  |
| ГИП        |        |      |       |         | 10.18 |                                       | П      | 7    |        |  |  |
| Н.контроль |        |      |       |         | 10.18 | Фасад в осях 2-1,<br>фасад в осях А-В |        |      |        |  |  |